
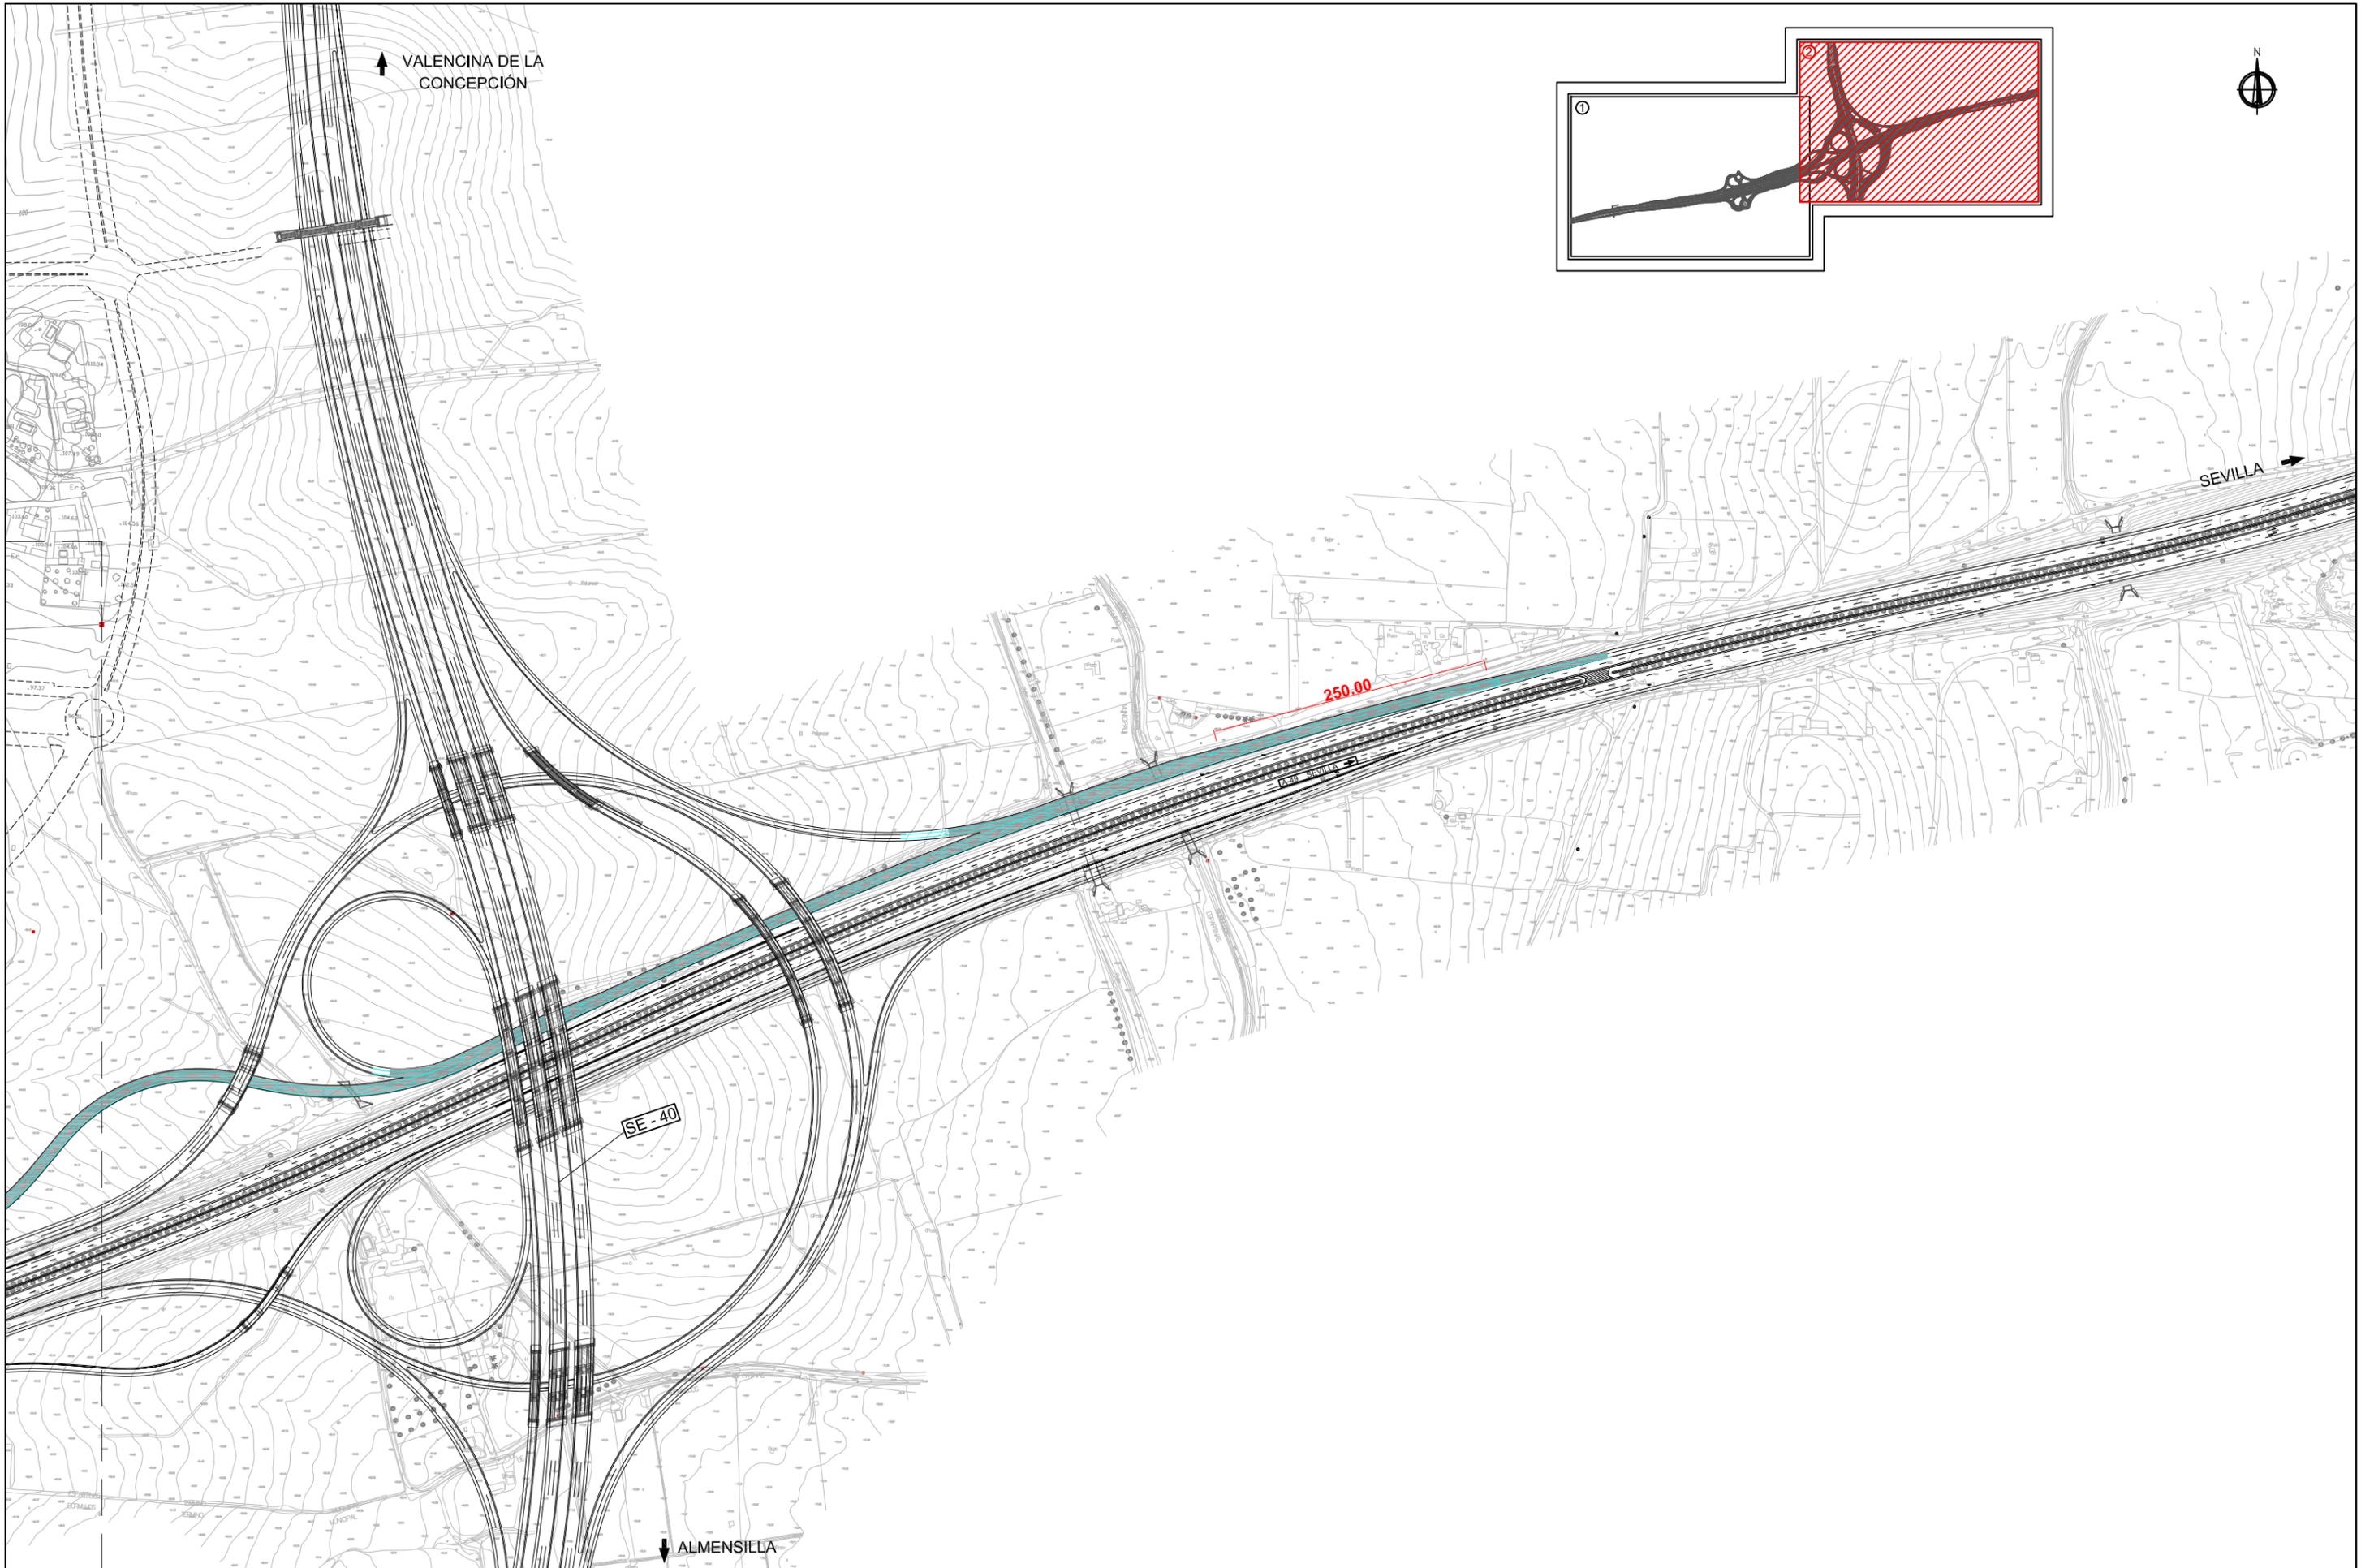


↑ VALENCINA DE LA CONCEPCIÓN

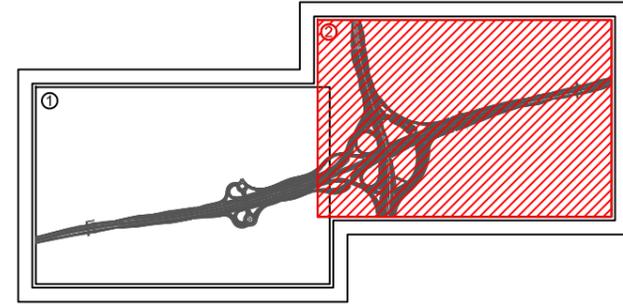

SE - 40

250.00

SEVILLA →

↓ ALMENSILLA

PROMOTOR:



EMPRESA CONSULTORA:



AUTOR DEL ESTUDIO:

Signature

ENRIQUE FERNANDEZ DEL CASTAÑO

TITULO:

ESTUDIO DE TRÁFICO DEL PARQUE COMERCIAL Y DE OCIO
ESPARINAS-APROCOM

ESCALAS:

1/5.000

FECHA:

OCTUBRE-2011

DESIGNACIÓN DEL PLANO:

PLANTA GENERAL DE REORDENACIÓN DE ACCESOS

Nº DE PLANO:

2.1

HOJA 3 DE 3